
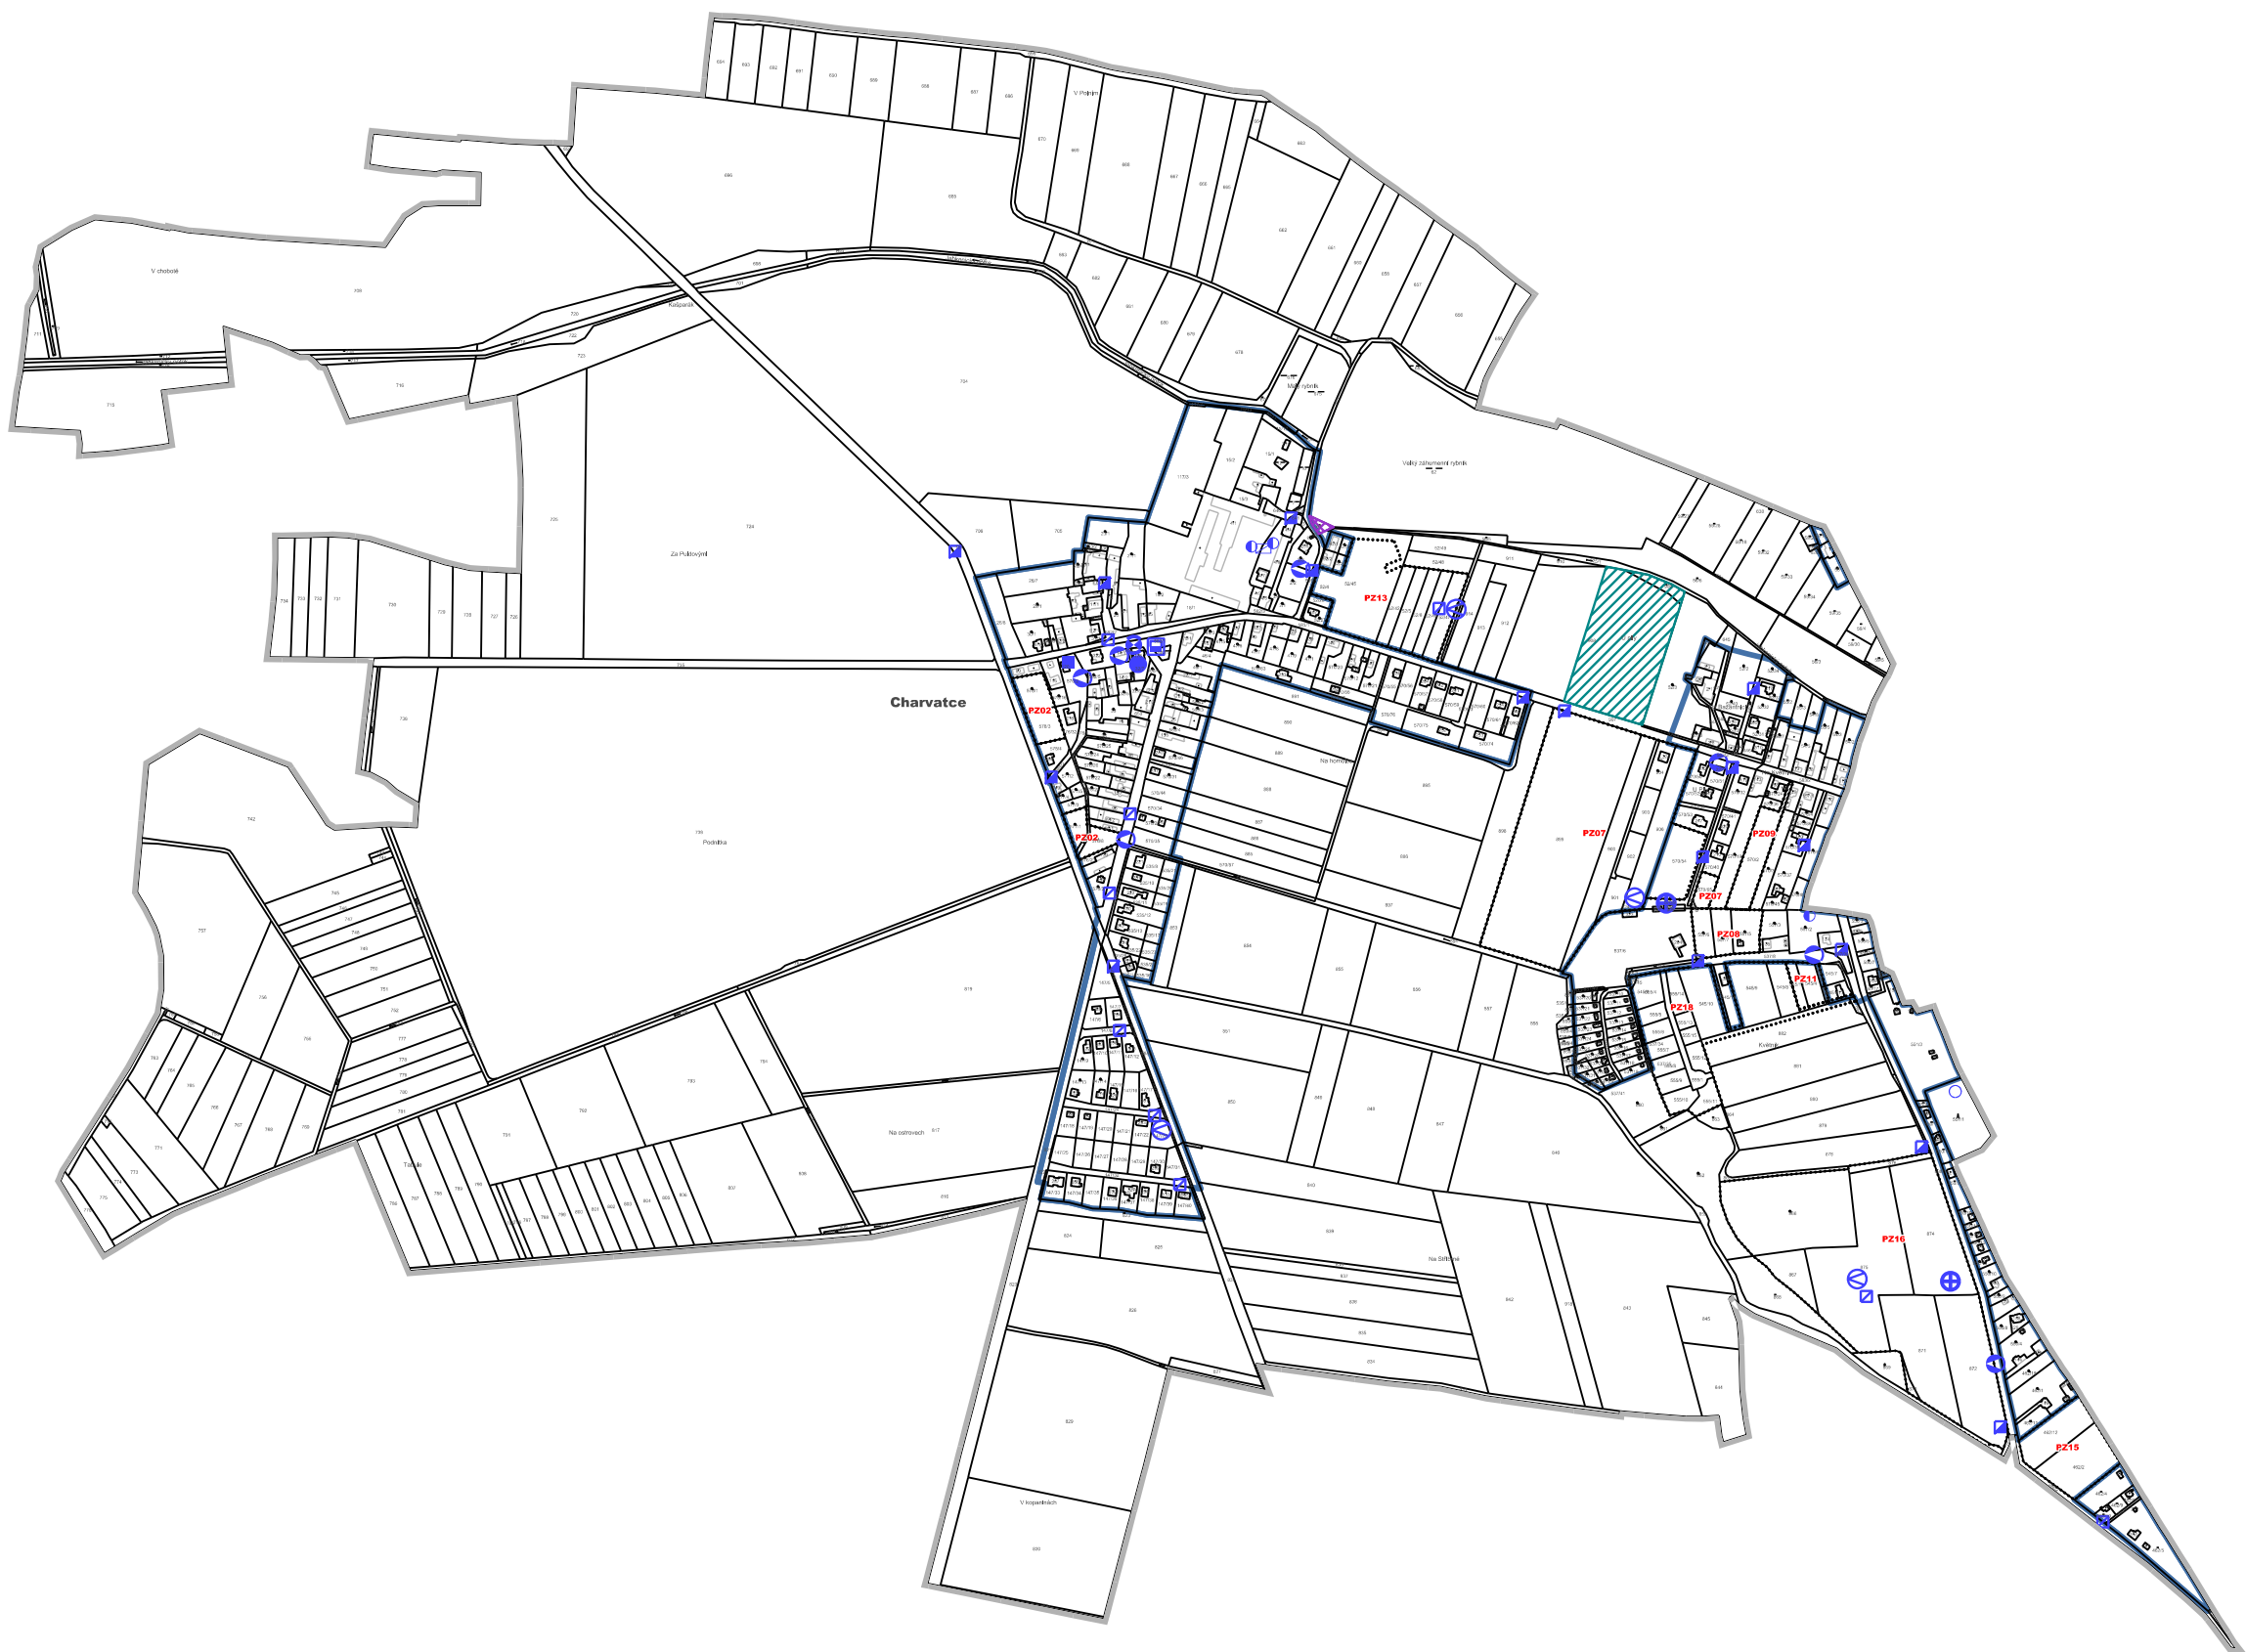


CHARVATCE

ÚPLNÉ ZNĚNÍ ÚZEMNÍHO PLÁNU PO VYDÁNÍ ZMĚNY č. 3 SCHÉMA CIVILNÍ OCHRANY

MĚŘÍTKO 1 : 10 000

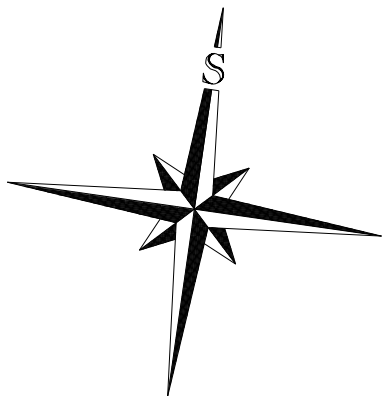

LEGENDA:

	HRANICE KATASTRU OBCE
	HRANICE ŘEŠENÉHO ÚZEMÍ
	HRANICE ZASTAVĚNÉHO ÚZEMÍ
	HRANICE ZASTAVITELNÝCH PLOCH

STAV	NÁVRH	
		PLOCHA PRO POTŘEBY ZÁCHRANNÝCH, LIKVIDAČNÍCH A OBNOVOVACÍCH PRACÍ
		MÍSTO PRO MOBILNÍ ZÁSOBOVÁNÍ VODOU
		MÍSTO PRO MOBILNÍ ZDROJ EL. PROUDU
		VEŘEJNÝ MÍSTNÍ ROZHLAS MÍSTO VYSÍLÁNÍ
		VEŘEJNÝ MÍSTNÍ ROZHLAS REPRODUKTORY
		MÍSTO PRO ODBĚR VODY Z MÍSTNÍCH ZDROJŮ
		POŽÁRNÍ HYDRANT
		ZBROJNICE MÍSTNÍCH DOBROV. HASIČŮ
		VODNÍ ZDROJ
		VODOHOSPODÁŘSKÉ ZAŘÍZENÍ
		ČERPACÍ STANICE

INVESTOR	OBEC CHARVATCE	
ZPRACOVATEL ÚPLNÉHO ZNĚNÍ	KA*KA PROJEKTOVÝ ATÉLIER TUŘICE 32 PŘEDMĚSTÍ NAD JIZEROU	
HLAVNÍ ZPRACOVATEL	Ing. František KAČÍREK	
ODPOVĚDNÝ ZPRACOVATEL	Ing. František KAČÍREK	
NÁZEV DOKUMENTACE	DATUM	08/2022
CHARVATCE ÚPLNÉ ZNĚNÍ ÚZEMNÍHO PLÁNU PO VYDÁNÍ ZMĚNY č. 3	MĚŘÍTKO	1 : 10 000
	POČET LISTŮ VÝKRESU	1
NÁZEV VÝKRESU	ČÍSLO VÝKRESU:	ČÍSLO PARE:
SCHÉMA CIVILNÍ OCHRANY	4	
ČÁST DOKUMENTACE	GRAFICKÁ ČÁST	